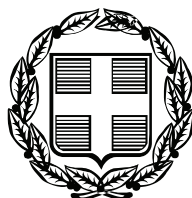


ΕΦΗΜΕΡΙΣ ΤΗΣ ΚΥΒΕΡΝΗΣΕΩΣ

ΤΗΣ ΕΛΛΗΝΙΚΗΣ ΔΗΜΟΚΡΑΤΙΑΣ

ΤΕΥΧΟΣ ΤΕΤΑΡΤΟ **Αρ. Φύλλου 632**

31 Δεκεμβρίου 2008

ΠΕΡΙΕΧΟΜΕΝΑ

ΑΠΟΦΑΣΕΙΣ

ΑΠΟΦΑΣΕΙΣ

Αριθμ. 2818/1878 (1)

Επικύρωση οριογραμμών τμήματος ρέματος στο Δήμο Πλατανιά Ν. Χανίων.

Ο ΓΕΝΙΚΟΣ ΓΡΑΜΜΑΤΕΑΣ ΠΕΡΙΦΕΡΕΙΑΣ ΚΡΗΤΗΣ

Έχοντας υπόψη:

1) Το άρθρο 5 του ν. 3200/1955 περί Διοικητικής Αποκέντρωσης όπως τροποποιήθηκε και συμπληρώθηκε μεταγενέστερα.

2) Τις διατάξεις του π.δ. 39/1983 περί μεταβιβάσεως αρμοδιοτήτων του Υπουργού Δημ. Έργων στις Περιφερειακές Υπηρεσίες.

3) Το άρθρο 7 του ν. 2503/1997 περί Διοίκησης, οργάνωσης στελέχωσης της Περιφέρειας κ.λπ.

4) Το ν. 2853/16.7.1992 περί υδραυλικών εν γένει έργων και αστυνομεύσεων των δημόσιων υδάτων.

5) Τις διατάξεις του άρθρου 90 του «Κώδικα για την Κυβέρνηση και τα Κυβερνητικά Όργανα», όπως κωδικοποιήθηκε με το αρ. πρώτο του π.δ. 63/2005.

6) Τις διατάξεις του άρθρου 10 του ν. 3044/2002 για την άσκηση αρμοδιοτήτων του Πολεοδομικού Σχεδιασμού.

7) Τον ν. 880/1979 περί καθορισμού ανωτάτων ορίων συντελεστού δομήσεως και ετέρων τινών ρυθμίσεων της Πολεοδομικής νομοθεσίας όπως συμπληρώθηκε και τροποποιήθηκε με το άρθρο 5 του ν. 3010.

8) Τις διατάξεις του άρθρου 5 του ν. 3010/2002 (ΦΕΚ 91/τ.Α΄) εναρμόνιση του ν. 1650//1986 με τις οδηγίες 97/11 Ε.Ε και 96/61 ΕΕ και ειδικότερα τις διατάξεις του άρθρου 5 αυτού (διαδικασία οριοθέτησης και ρύθμισης θεμάτων για τα υδατορέματα).

9) Τις διατάξεις του ν. 1337/1983 περί επεκτάσεως των πολεοδομικών σχεδίων κ.λπ. και του άρθρου 6 του ισχύοντος κτιριοδομικού κανονισμού που αφορά την δόμηση κοντά σε ρέματα.

10) Τις ισχύουσες διατάξεις της Πολεοδομικής νομοθεσίας «δόμηση παρά ρέματα» και ειδικότερα τα οριζόμενα στο άρθρο 6 της υπ' αριθμ. 3046/304/3.2.1989 απόφασης του Αν. Υπουργού Περιβάλλοντος, Χωροταξίας και Δημοσίων έργων (Κτιριοδομικός Κανονισμός και ειδικότερα τις διατάξεις του άρθρου 6 αυτού, σχετικά με τη δόμηση κοντά στα ρέματα).

11) Την υπ' αριθμ. 33/1998 εγκύκλιο του ΥΠΕΧΩΔΕ «Αστυνόμευση ρεμάτων και συντήρηση αντιπλ/κών έργων».

12) Τις διατάξεις του άρθρου 66 του ν. 1622/1986 (περί Τοπικής Αυτοδιοίκησης Περιφερειακής Ανάπτυξης και Δημοκρατικού Προγραμματισμού) όπως αντικαταστάθηκε με τις διατάξεις της παρ. 5 του άρθρου 33 του ν. 1832/1989.

13) Το υπ' αριθμ. Τ.Υ 8236/26.11.2008 έγγραφο της Δ.Τ.Υ. Νομαρχιακής Αυτοδιοίκησης Χανίων με το οποίο διαβιβάστηκαν για επικύρωση οι αναφερόμενες στα ρέματα οριογραμμές.

14) Την υπ' αριθμ. 311/2008 απόφαση του Δημοτικού Συμβουλίου του Δήμου Πλατανιά, Ν. Χανίων.

15) Την οριοθέτηση του παραπάνω ρέματος όπως φαίνεται στα τοπογραφικά διαγράμματα του Χαράλαμπου Ακριβά Τοπογράφου Μηχανικού και του Πτυχιούχου Μηχανικού Μαστραντωνάκη Εμμανουήλ, που συντάχθηκε σύμφωνα με την Υδραυλική Μελέτη των ιδίων, όπως αυτά ελέγχθησαν και θεωρήθηκαν από την Δ.Τ.Υ. Νομαρχιακής Αυτοδιοίκησης Χανίων, αποφασίζουμε:

Επικυρώνουμε τις οριογραμμές σε τμήμα ρέματος στον Πλατανιά Νομού Χανίων, όπως φαίνεται στα από τον Μάιο 2008 τοπογραφικά διαγράμματα του Χαράλαμπου Ακριβά Τοπογράφου Μηχανικού και του Πτυχιούχου Μηχανικού Μαστραντωνάκη Εμμανουήλ, που συντάχθηκε σύμφωνα με την Υδραυλική Μελέτη των ιδίων, όπως αυτά ελέγχθησαν και θεωρήθηκαν από την Δ.Τ.Υ. Νομαρχιακής Αυτοδιοίκησης Χανίων.

Οι οριογραμμές του παραπάνω ρέματος περιβάλλονται από τις πολυγωνικές γραμμές που ορίζουν τα σημεία: 1, 2,..., 13, 14 και 15, 16,..., 28, 29.

Τα σημεία αυτά αποτυπώνονται στο προαναφερόμενο τοπογραφικό διάγραμμα και περιέχονται σε αυτά με τις

συντεταγμένες τους (σύστημα συντεταγμένων είναι το ΕΓΣΑ 87).

Η υλοποίηση των πολυγωνικών γραμμών του παραπάνω ρέματος γίνεται με βάση τις συντεταγμένες των αναφερομένων σημείων που περιέχονται στο υπόψη τοπογραφικό διάγραμμα.

ΣΥΝΤΕΤΑΓΜΕΝΕΣ ΚΟΡΥΦΩΝ ΟΡΙΟΘΕΤΗΣΗΣ

ΚΟΡΥΦΗ	Χ	Υ
1	491225,6829	3930006,623
2	491220,8746	3930019,44
3	491218,5506	3930024,992
4	491216,5329	3930034,26
5	491216,1883	3930039,218
6	491216,7887	3930044,656
7	491217,7579	3930048,771
8	491222,2982	3930059,877
9	491223,9314	3930062,356
10	491226,649	3930064,818
11	491230,1265	3930064,744
12	491234,3126	3930063,327
13	491254,8859	3930082,819
14	491274,278	3930098,209
15	491275,5213	3930096,642
16	491256,1978	3930081,307
17	491234,7454	3930060,982
18	491232,9542	3930061,675
19	491229,7766	3930062,751
20	491227,4021	3930062,801
21	491225,462	3930061,044
22	491224,0707	3930058,932
23	491219,6721	3930048,175
24	491218,7632	3930044,316
25	491218,196	3930039,177
26	491218,518	3930034,544
27	491220,466	3930025,596
28	491222,734	3930020,178
29	491227,5788	3930007,264

ΣΥΝΤΕΤΑΓΜΕΝΕΣ ΚΟΡΥΦΩΝ
ΟΙΚΟΠΕΔΟΥ ΙΔΙΟΚΤΗΣΙΑΣ ΠΡΟΚΟΠΙΟΣ Α.Ε.


ΚΟΡΥΦΗ	Χ	Υ
Α	491221,942	3930005,438
Β	491205,283	3930001,320
Γ	491193,273	3929999,085
Δ	491183,642	3929997,962
Ε	491178,868	3929998,162
Ζ	491166,086	3929999,886
Η	491172,386	3930008,050
Θ	491177,993	3930027,871
Ι	491181,344	3930039,632
Κ	491182,543	3930044,536
Λ	491185,201	3930056,636
Μ	491187,916	3930068,936
Ν	491189,542	3930076,696
Ξ	491189,911	3930079,129
Ο	491190,902	3930085,108
Π	491191,687	3930089,773
Ρ	491193,056	3930097,306
Α1	491193,725	3930101,361
Σ	491193,889	3930102,627
Α2	491194,232	3930111,767
Τ	491194,381	3930114,314
Α3	491194,877	3930119,677
Α4	491195,024	3930120,798
Υ	491195,523	3930126,748
Φ	491256,479	3930125,745
Χ	491256,159	3930117,987
Ψ	491255,959	3930111,982
Α5	491255,884	3930109,144
Α6	491255,599	3930100,946
Α7	491255,523	3930098,802
Α8	491255,350	3930093,357
Α9	491255,209	3930089,677
Ω	491255,146	3930087,839
13	491254,886	3930082,819
12	491234,313	3930063,327
11	491230,127	3930064,744
10	491226,649	3930064,818
9	491223,931	3930062,356
8	491222,298	3930059,877
7	491217,758	3930048,771
6	491216,789	3930044,656
5	491216,188	3930039,218
4	491216,533	3930034,260
3	491218,551	3930024,992
2	491220,875	3930019,440
1	491225,683	3930006,623

Η απόφαση αυτή να δημοσιευθεί στην Εφημερίδα της Κυβερνήσεως.

Ηράκλειο, 5 Δεκεμβρίου 2008

Ο Γενικός Γραμματέας Περιφέρειας

ΣΕΡΑΦΕΙΜ ΤΣΟΚΑΣ

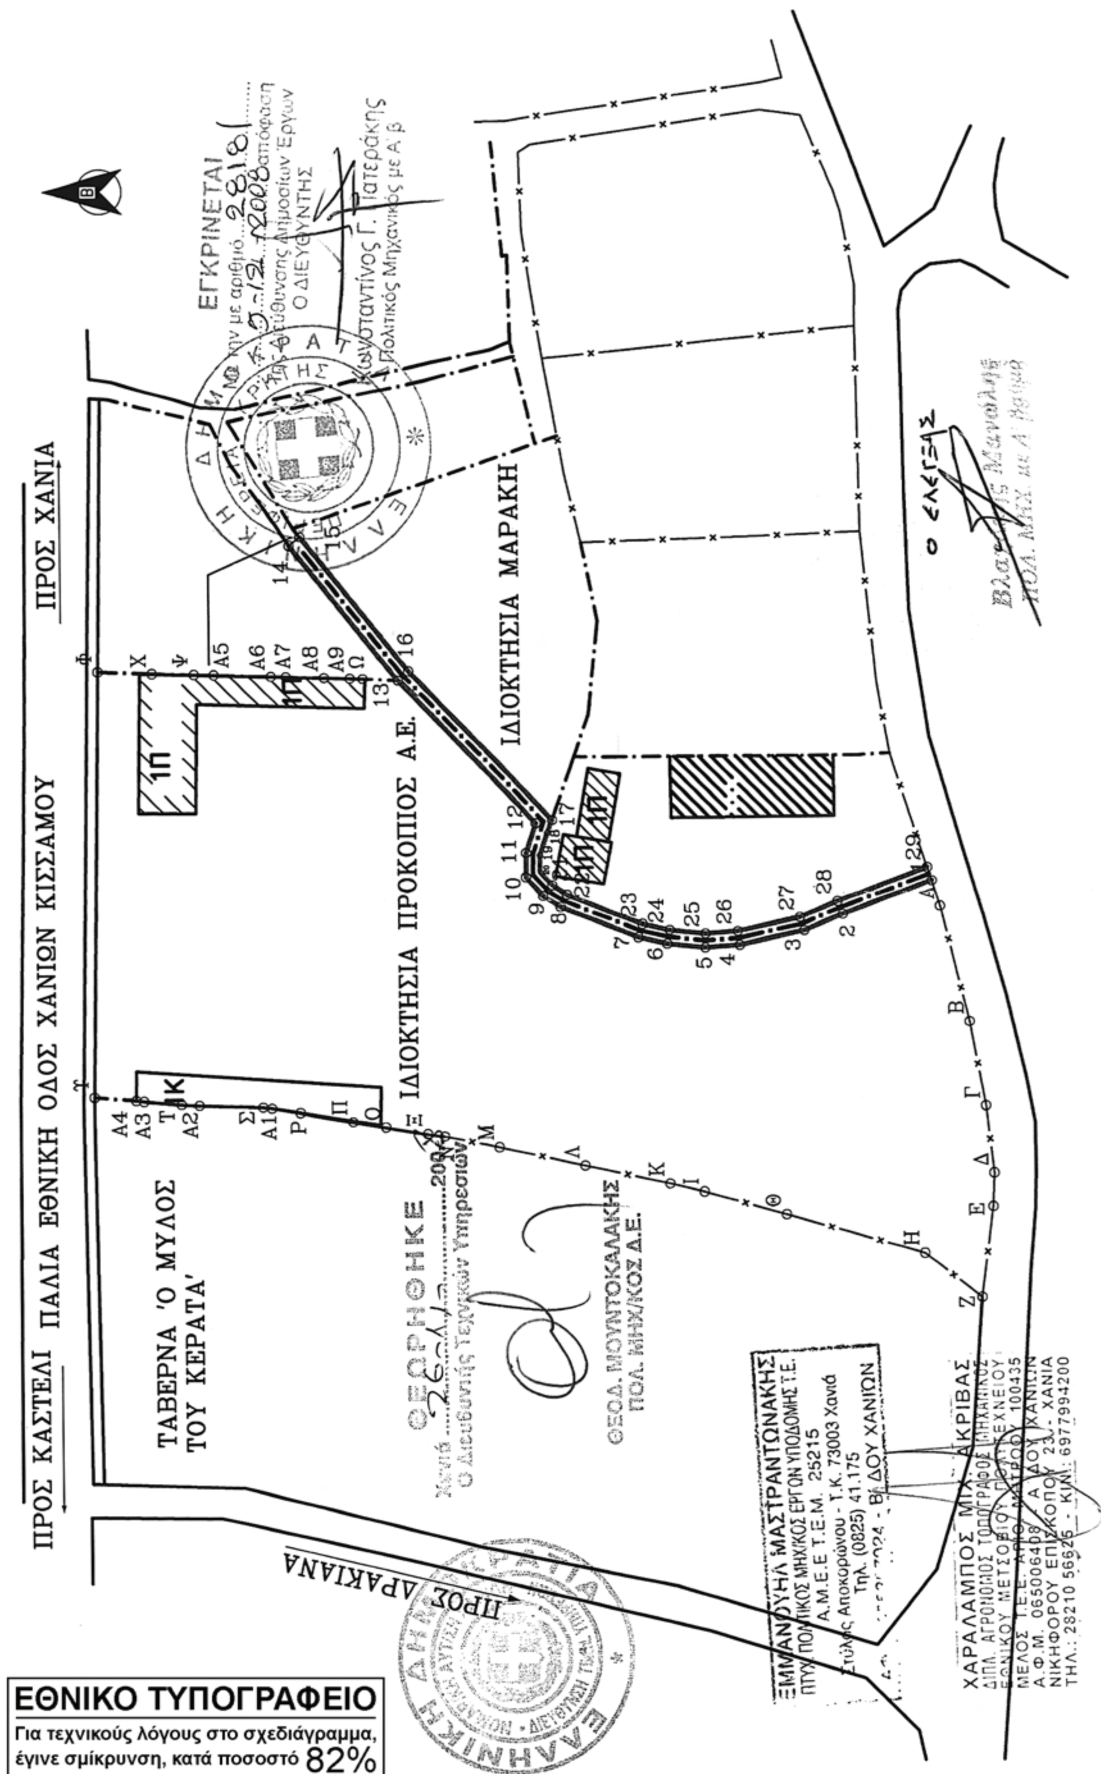

ΕΘΝΙΚΟ ΤΥΠΟΓΡΑΦΕΙΟ

Για τεχνικούς λόγους στο σχεδιάγραμμα, έγινε σμίκρυνση, κατά ποσοστό 82%

Αριθμ. 3004 (2)

Κήρυξη ως αναδασωτέας δασικής έκτασης, εμβαδού 2,750 στρ., στην θέση «Κοιμητήριο», περιφέρειας Τοπικού Διαμερίσματος Πελετών του Δήμου Λεωνιδίου, του Νομού Αρκαδίας.

 Ο ΓΕΝΙΚΟΣ ΓΡΑΜΜΑΤΕΑΣ ΠΕΡΙΦΕΡΕΙΑΣ ΠΕΛΟΠΟΝΝΗΣΟΥ

Έχοντας υπόψη:

1. Τις διατάξεις: α) του άρθρου 117 παρ. 3 του Συντάγματος της Ελλάδος, β) Του ν. 3200/1955 «Περί διοικητικής αποκέντρωσης», όπως τροποποιήθηκαν και συμπληρώθηκαν με το ν.δ. 532/1970 και μεταγενέστερες διατάξεις, γ) Του ν. 2503/1997 «Διοίκηση, οργάνωση, στελέχωση της Περιφέρειας, κ.λπ.». δ) Του ν. 998/1979 «Περί προστασίας των δασών και των δασικών εν γένει εκτάσεων της χώρας» και ειδικότερα των άρθρων 38 παρ. 1 και 41 παρ. 1 ε) Του ν. 1892/1990 άρθρο 120 παρ. 1. και στ) Του ν. 3208/2003 «Προστασία των δασικών οικοσυστημάτων κ.λπ.», άρθρο 1 παρ. 15.

2. Τις υπ' αριθ. 160417/1180/8.7.1980,182447/3042/24.9.1980, 168692/3318/5.10.1981, 85144/1468/9.9.1992 και 60284/365/26.1.1994 διαταγές «Υπουργείου Γεωργίας».

3. Την υπ'αρίθ. 2404/ 11.12.2008 πρόταση του Δασαρχείου Κυνουρίας, σχετικά με την κήρυξη ως αναδασωτέας της αναφερόμενης στο θέμα έκτασης, αποφασίζουμε:

Κηρύσσουμε ως αναδασωτέα, με σκοπό τη φυσική αποκατάσταση της δασικής βλάστησης που καταστράφηκε από εκχέρσωση, την δημόσια δασική έκταση (της παρ. 2, του άρθρου 3 του ν. 998/1979 ως αντικαταστάθηκε από το άρθρο 1 του ν. 3208/2003) εμβαδού «δύο στρεμμάτων και επτακοσίων πενήντα χιλιοστών» - (2,750 στρεμμάτων), που ευρίσκεται στη θέση «Κοιμητήριο», περιφέρειας Τοπικού Διαμερίσματος Πελετών του Δήμου Λεωνιδίου Νομού Αρκαδίας, η οποία προσδιορίζεται από τα στοιχεία (Α, Κ, Υ, Φ, Σ, Ρ, Ε 1, Ζ 1, Η 1, Ν 1, Ξ 1, Ο1, Π 1, Ρ 1, Σ 1, Τ 1, Ν, Μ2, Ν2, Κ2, Λ2, Ζ, Ε, Α2, Θ2, Γ, Ε2, Η2, Υ1, Φ 1, Χ 1, Β2, Γ2, Δ2, Α) του συνημμένου από 21.11.2008 τοπογραφικού διαγράμματος (κλίμακας 1:1000) μετά του αποσπάσματος χάρτη ΓΥΣ (κλίμακας 1:50.000) που συνέταξε η Δασοπόνος του Δασαρχείου Κυνουρίας Μαρία Μαρκάκη,το οποίο αποτελεί αναπόσπαστο μέρος της απόφασης αυτής και έχει όρια:

ΑΝΑΤΟΛΙΚΑ: Με δημόσια δασική έκταση και αγροτική έκταση.

ΔΥΤΙΚΑ: Με αγροτικό (ημιονικό) δρόμο και αγροτική έκταση.

ΒΟΡΕΙΑ: Με δημόσια δασική έκταση και αγροτική έκταση.

ΝΟΤΙΑ: Επίσης με δημόσια δασική έκταση και αγροτική έκταση

Σκοπός της κήρυξης της ανωτέρω έκτασης ως αναδασωτέας είναι η διατήρηση του δασικού χαρακτήρα αυτής, ο αποκλεισμός διάθεσής της για άλλη χρήση και η αποκατάσταση της καταστραφείσης, από την εν λόγω επέμβαση, δασικής βλάστησης αποτελούμενης κυρίως από θαμνώδους μορφής δασική ξυλώδη βλάστηση εκ των ειδών κυρίως πρίνου, φιλικίου, σφένδαμου και κουτσουπιάς.

ΕΜΒΑΔΟΜΕΤΡΗΣΗ ΕΚΤΑΣΗΣ					
Με τη βοήθεια των συντεταγμένων των κορυφών του κατά ΕΓΣΑ 87΄					
ΣΗΜΕΙΟ	Χ	Υ	ΣΗΜΕΙΟ	Χ	Υ
Α	401287.00	4101806.28	Ζ	401251.08	4101789.36
Κ	401319.76	4101812.83	Ε	401254.60	4101784.32
Υ	401324.84	4101820.90	Α2	401260.35	4101784.69
Φ	401316.71	4101833.72	Θ2	401267.10	4101777.09
Σ	401304.78	4101841.72	Γ	401276.17	4101785.72
Ρ	401291.82	4101847.36	Ε2	401282.23	4101791.48
Ε1	401289.21	4101850.28	Η2	401277.25	4101791.59
Ζ1	401283.27	4101841.04	Υ1	401273.56	4101799.95
Η1	401275.57	4101837.72	Φ1	401267.99	4101799.35
Ν1	401268.39	4101828.56	Χ1	401263.03	4101804.78
Ξ1	401267.76	4101821.94	Β2	401267.53	4101811.29
Ο1	401264.54	4101818.04	Γ2	401271.94	4101806.78
Π1	401260.98	4101819.99	Δ2	401282.10	4101811.61
Ρ1	401262.39	4101826.84			
Σ1	401260.38	4101831.17			
Τ1	401261.88	4101834.72			
Ν	401256.19	4101838.98			
Μ2	401240.06	4101835.59			
Ν2	401242.54	4101825.09			
Κ2	401255.41	4101803.74			
Λ2	401245.84	4101797.77			
ΕΜΒΑΔΟΝ= 2.750 τ.μ.					

Η απόφαση αυτή να δημοσιευθεί στην Εφημερίδα της Κυβερνήσεως.

Τρίπολη, 18 Δεκεμβρίου 2008

Ο Γενικός Γραμματέας Περιφέρειας
ΝΙΚΟΣ Κ. ΑΓΓΕΛΟΠΟΥΛΟΣ


ΤΟΠΟΓΡΑΦΙΚΟ ΔΙΑΓΡΑΜΜΑ


ΕΚΧΕΡΣΩΘΕΙΣΑΣ ΔΑΣΙΚΗΣ ΕΚΤΑΣΗΣ
ΘΕΣΗ «Κοιμητήριο»
Τ. Δ. ΠΕΛΕΤΩΝ
ΝΟΜΟΥ ΑΡΚΑΔΙΑΣ
ΔΗΜΟΣ ΛΕΩΝΙΔΙΟΥ
ΕΜΒΑΔΟΥ 2,750 Στρεμ.
ΣΤΟΙΧΕΙΑ ΠΕΡΙΜΕΤΡΟΥ:
(Α,Κ,Υ,Φ,Σ,Ρ,Ε1,Ζ1,Η1,Ν1,Ξ1,Ο1,Π1, Ρ1,Σ1,Τ1,Ν,Μ2,Ν2,Κ2,Λ2,Ζ,Ε,Α2,Θ2, Γ,Ε2,Η2,Υ1,Φ1,Χ1,Β2,Γ2,Δ2-Α)
ΚΛΙΜΑΚΑ 1:1000



ΑΠΟΣΠΑΣΜΑ ΧΑΡΤΗ

Γ.Υ.Σ. 1:50.000 ΠΕΡΙΟΧΗΣ ΛΕΩΝΙΔΙΟ
Που απεικονίζει την εκχερσωθείσα δασική έκταση

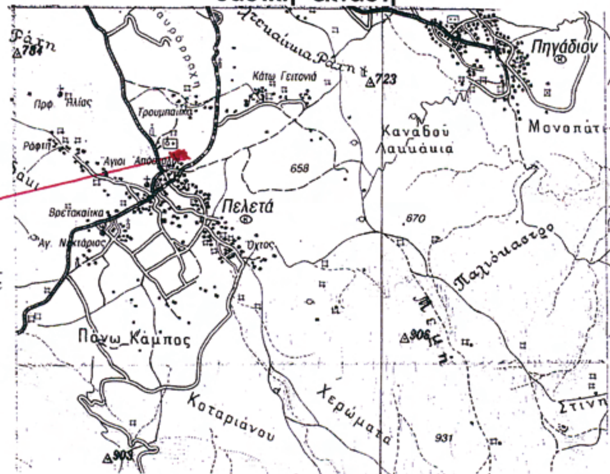

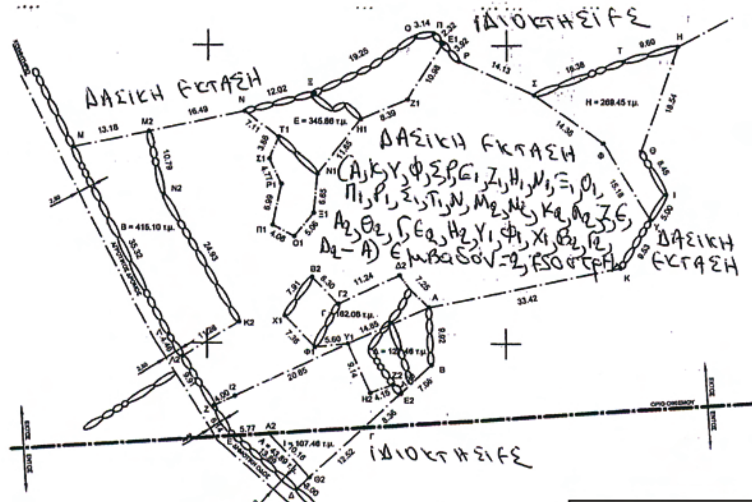

Συνημμένα: Πίνακας με συντεταγμένες

ΕΘΝΙΚΟ ΤΥΠΟΓΡΑΦΕΙΟ
Για τεχνικούς λόγους στο σχεδιάγραμμα, έγινε σμίκρυνση, κατά ποσοστό 78%

Άστρος 21-11-2008	Άστρος 21-11-2008	ΘΕΩΡΗΘΗΚΕ Τρίπολη 12-12-2008	ΘΕΩΡΗΘΗΚΕ Τρίπολη 18-12-2008
Η Συντάκτρια	Ο Δασάρχης	Ο Δ/ντής Δασών	Ο Γ.Γ.Π.Π.
ΜΑΡΙΑ ΜΑΡΚΑΚΗ ΔΑΣΟΠΟΝΟΣ ΒΑΘΜΟΣ Α	ΓΕΩΡΓΙΟΣ ΠΟΛΙΤΗΣ ΔΑΣΟΛΟΓΟΣ ΒΑΘΜΟΣ Α	ΠΟΛΙΤΗΣ ΣΠΥΡΙΔΩΝ ΔΑΣΟΛΟΓΟΣ	ΝΙΚΟΣ Κ. ΑΓΓΕΛΟΠΟΥΛΟΣ

ΕΜΒΑΔΟΜΕΤΡΗΣΗ ΕΚΤΑΣΗΣ					
Με τη βοήθεια των συντεταγμένων των κορυφών του κατά ΕΓΣΑ 87΄					
ΣΗΜΕΙΟ	**X**	**Y**	**ΣΗΜΕΙΟ**	**X**	**Y**
Α	401287.00	4101806.28	**Ζ**	*401251.08*	*4101789.36*
Κ	401319.76	4101812.83	**Ε**	*401254.60*	*4101784.32*
Υ	401324.84	4101820.90	**Α2**	*401260.35*	*4101784.69*
Φ	401316.71	4101833.72	**Θ2**	*401267.10*	*4101777.09*
Σ	401304.78	4101841.72	**Γ**	*401276.17*	*4101785.72*
Ρ	401291.82	4101847.36	**Ε2**	*401282.23*	*4101791.48*
Ε1	401289.21	4101850.28	**Η2**	*401277.25*	*4101791.59*
Ζ1	401283.27	4101841.04	**Υ1**	*401273.56*	*4101799.95*
Η1	401275.57	4101837.72	**Φ1**	*401267.99*	*4101799.35*
Ν1	401268.39	4101828.56	**Χ1**	*401263.03*	*4101804.78*
Ξ1	401267.76	4101821.94	**Β2**	*401267.53*	*4101811.29*
Ο1	401264.54	4101818.04	**Γ2**	*401271.94*	*4101806.78*
Π1	401260.98	4101819.99	**Δ2**	401282.10	4101811.61
Ρ1	401262.39	4101826.84			
Σ1	401260.38	4101831.17			
Τ1	401261.88	4101834.72			
Ν	401256.19	4101838.98			
Μ2	401240.06	4101835.59			
Ν2	401242.54	4101825.09			
Κ2	401255.41	4101803.74			
Λ2	401245.84	4101797.77			
ΕΜΒΑΔΟΝ=2.750 τ.μ.					

Αριθμ. 17286 (3)

Καθορισμός χρήσης παραχωρούμενου ακινήτου στο αγρ/μα «Αιανής».

Ο ΝΟΜΑΡΧΗΣ ΚΟΖΑΝΗΣ

Έχοντας υπόψη:

1. Το ν. 1512/11.1.1985 (ΦΕΚ 4Α) για την τροποποίηση και συμπλήρωση πολεοδομικών διατάξεων κ.λπ. κι ειδικότερα το άρθρο 3 παρ. 1 αυτού.

2. Το ν. 1337/12.3.1983 (ΦΕΚ 33Δ/14.3.1983) για την επέκταση πολεοδομικών σχεδίων.

3. Το ν. 360/1976 για την χωροταξία και το περιβάλλον.

4. Το ν. 1032/1980 για την σύσταση του Υπουργείο Χωροταξίας και Περιβάλλοντος.

5. Την υπ' αριθμ. 106/2007 απόφαση Δημοτικού Συμβουλίου του Δήμου Αιανής.

6. Την υπ' αριθμ. 5986/07/20.11.2008 γνωμοδότηση για προσδιορισμό χρήσης γης βάσει του άρθρου 3 ν. 1512/1985 η οποία εξεδόθη από την Δ/νση Πολεοδομίας και Περιβάλλοντος Κοζάνης.

7. Το α) ν. 2218/13.6.1994 (ΦΕΚ 90 Α/13.6.1994) «περί ίδρυσης Νομαρχιακής Αυτ/σης, τροποποίησης κ.λπ.» όπως συμπληρώθηκε με το ν. 2240/15.9.1994 (ΦΕΚ 153 Α/15.9.1994).

8. Το υπ' αριθμ. 124332/16.12.1997 έγγραφο του Υπουργείου Γεωργίας (Τμήμα Γ και Κ Αποκ/σης).

9. Το γεγονός ότι δεν προκαλεί δαπάνη η υπόψη παραχώρηση σε βάρος του προϋπολογισμού του οικείου Ο.Τ.Α.

10. Τις διατάξεις του ν. 2503/1997 άρθρο 10 παρ. 8 «Διοίκηση, οργάνωση, στελέχωση της Περιφέρειας, ρύθμιση θεμάτων για την τοπική αυτοδιοίκηση και άλλες διατάξεις», αποφασίζουμε:

Τον καθορισμό χρήση γης για τη λειτουργία που γενικά εξυπηρετεί την ανέγερση δεξαμενής άρδευσης για τις ανάγκες των Δημοτών για το έργο «Ολοκλήρωση και βελτίωση υφιστάμενου αρδευτικού Αιανής» από το Δήμο Αιανής στο υπ' όψη τεμάχιο με στοιχεία Α-Β-Γ-Δ-Ε-Α έκτασης 4.000 τ.μ. το οποίο εμπίπτει στο αριθμ. 3440ιζ χερσολείβαδο κοινόχρηστο (βοσκή ορεινή) της Συμ/κής Διανομής αγροκτήματος Αιανής έτους 1966 όπως αυτό απεικονίζεται στο αναπόσπαστο με την παρούσα θεωρημένο τοπογραφικό διάγραμμα που μας έστειλε η Διεύθυνση Τοπογραφικής Κοζάνης με το αριθμ. 3582/27.7.2007 έγγραφό της.

Η απόφαση αυτή δεν απαλλάσσει τον ενδιαφερόμενο από την υποχρεωτική έκδοση των σχετικών (οικοδομικών) αδειών και την τήρηση της υπ' αριθμ. 8340/3591/12.12.1986 απόφασης του ΥΠΕΧΩΔΕ.

Η απόφαση αυτή να δημοσιευθεί στην Εφημερίδα της Κυβερνήσεως.

Κοζάνη, 8 Δεκεμβρίου 2008

Ο Νομάρχης

ΓΕΩΡΓΙΟΣ ΔΑΚΗΣ



ΕΘΝΙΚΟ ΤΥΠΟΓΡΑΦΕΙΟ
Για τεχνικούς λόγους στο σχεδιάγραμμα, έγινε σμίκρυνση, κατά ποσοστό 82%

ΑΙΑΝΗ ΚΟΖΑΝΗΣ
Συμ/κη Διανομή έτους 1966

ΥΠΟΜΝΗΜΑ

Αριθμ. τεμ.	Έκταση	Ιδιοκτήτης
Α-Β-Γ-Δ-Ε-Α	4.000	Έκταση που εμπίπτει στο αριθμ. 3440΄3 χερσολειβαδο κοινόχρηστο (βοσκή ορεινή) της Συμ/κης διανομής έτους 1966 και ζητά ο Δήμος Αιανής για την ανέγερση δεξαμενής άρδευσης.

ΘΕΩΡΗΘΗΚΕ
ΚΟΖΑΝΗ 27-7-07
Ο ΠΡΟΪΣΤΑΜΕΝΟΣ ΤΗΣ ΥΠΗΡΕΣΙΑΣ
ΕΛΛΗΝΙΚΗ ΔΗΜΟΚΡΑΤΙΑ ΠΕΡΙΦΕΡΕΙΑ ΔΥΤ. ΜΑΚΕΔΟΝΙΑΣ ΝΟΜΟΣ ΚΟΖΑΝΗΣ Ν.Α. ΚΟΖΑΝΗΣ
... Κ. ΒΟΥΧΑΡΑΣ

Λευκόβρυση 27-7-07

ΚΛΙΜΑΚΑ 1:5000

